

ΕΦΗΜΕΡΙΣ ΤΗΣ ΚΥΒΕΡΝΗΣΕΩΣ
ΤΗΣ ΕΛΛΗΝΙΚΗΣ ΔΗΜΟΚΡΑΤΙΑΣ

ΕΝ ΑΘΗΝΑΙΣ ΤΗ 10 ΣΕΠΤΕΜΒΡΙΟΥ 1976 | ΤΕΥΧΟΣ ΤΕΤΑΡΤΟΝ | ΑΡΙΘΜΟΣ ΦΥΛΛΟΥ 272

ΠΕΡΙΕΧΟΜΕΝΑ

ΑΠΑΛΛΟΤΡΙΩΣΕΙΣ

ΑΠΟΦΑΣΕΙΣ

Ἀριθ. 9651 (1)

Περὶ ἀναγκαστικῆς ἀπαλλοτριώσεως κτημάτων ἐκτάσεως 1.135 Μ2 πρὸς δημιουργίαν ζώνης ἀσφαλείας Φάρου Αὐλίδος Ν. Εὐβοίας.

Ο ΝΟΜΑΡΧΗΣ ΕΥΒΟΙΑΣ

Ἔχοντες ὑπ' ὄψει:

1. Τὰς διατάξεις: α) Τοῦ ἄρθρου 1 τοῦ Ν. Δ/τος 797/71 «περὶ ἀναγκαστικῶν ἀπαλλοτριώσεων» β) Τοῦ ὑπ' ἀριθ. 139/6-3-71 Β. Δ/τος «Περὶ τῆς ἁρμοδιότητος τῶν Νομαρχῶν πρὸς κήρυξιν ἀναγκαστικῶν ἀπαλλοτριώσεων».

2. Τὴν ἀπὸ 17-5-76 γνωμοδότησιν τοῦ Ἀρχηγείου Ναυτικοῦ.

3. Τὸ ὑπ' ἀριθ. Φ. 855.39/10/76/29-5-76 ἔγγραφον τοῦ Ἀρχηγείου Ναυτικοῦ περὶ ἐκδόσεως ἀποφάσεως διὰ τὴν ἀπαλλοτρίωσιν ἐδαφικῆς ἐκτάσεως 1135 Μ2 πρὸς δημιουργίαν ζώνης ἀσφαλείας Φάρου Αὐλίδος συμφώνως τῷ ἄρθρῳ 2 τοῦ Νόμου 1629/51 «περὶ Φάρων», ἀποφασίζομεν:

Κηρύσσομεν ἀναγκαστικῶς ἀπαλλοτριωτέαν λόγῳ δημοσίας ὠφελείας, ἤτοι πρὸς συμπλήρωσιν τῆς ζώνης ἀσφαλείας Φάρου Αὐλίδος, περιοχῆς Χαλκίδος ἔκτασιν ἐμβαδοῦ 1.135 Μ2 ὡς αὕτη ἐμφαίνηται εἰς τὸ ἀπὸ 8-1-76 κτηματολογικὸν διάγραμμα τῆς Δ/νσεως Στρατιωτικῶν Ἔργων τοῦ Ἀρχηγείου Ναυτικοῦ.

Ἐπὶ τῆς ἀπαλλοτριουμένης ἐκτάσεως προβάλλουσι δικαιώματα κυριότητος οἱ Ἀθανάσιος καὶ Νικόλαος Καραντώνης.

Ἡ ἀπαλλοτρίωσις κηρύσσεται ὑπὲρ καὶ δαπάναις τοῦ δημοσίου.

Ἡ παροῦσα δημοσιευθήτω διὰ τῆς Ἐφημερίδος τῆς Κυβερνήσεως.

Ἐν Χαλκίδι τῇ 23 Ἰουνίου 1976

Ὁ Νομάρχης
ΘΕΟΦΡΑΣΤΟΣ ΠΙΜΠΛΗΣ

Ἀριθ. 10770 (2)

Περὶ συμπληρωματικῆς ἀναγκαστικῆς ἀπαλλοτριώσεως κτημάτων, συνολικοῦ ἐμβαδοῦ 10.170 μ2, διὰ τὴν κατασκευὴν λεκάνης ἠρεμίας τοῦ ποταμοῦ Ἀλιάκμονος Ν. Πιερίας.

Ο ΝΟΜΑΡΧΗΣ ΠΙΕΡΙΑΣ

Ἔχοντες ὑπ' ὄψει :

1. Τὰς διατάξεις τοῦ ἄρθρου 1 παρ. 3 τοῦ Ν. Δ/τος 797/1971 «περὶ ἀναγκαστικῶν ἀπαλλοτριώσεων».
2. Τὰς διατάξεις τοῦ ἄρθρου 1 παρ. 1 τοῦ Β. Δ/τος 139/1971 «περὶ ἁρμοδιότητος τῶν Νομαρχῶν πρὸς κήρυξιν ἀναγκαστικῶν τινων ἀπαλλοτριώσεων».
3. Τὰς διατάξεις τοῦ ἄρθρου 23 τοῦ ἀπὸ 25-11-1929 Δ/τος «περὶ κωδικοποιήσεως τῶν περὶ κατασκευῆς καὶ συντηρήσεως ὁδῶν κειμένων διατάξεων».
4. Τὸ ὑπ' ἀριθ. 7622/2-7-1976 ἔγγραφον τῆς ἐπιθεωρήσεως Δημοσίων Ἔργων Κεντρικῆς καὶ Δυτικῆς Μακεδονίας δι' οὗ διεβιβάσθησαν ἡμῖν κτηματολογικὰ διαγράμματα μετὰ κτηματολογικῶν πινάκων τῆς ἀπαλλοτριουμένης ἐκτάσεως, ἀποφασίζομεν :

Κηρύσσομεν συμπληρωματικῶς ἀναγκαστικῶς ἀπαλλοτριωτέαν, λόγῳ δημοσίας ὠφελείας, ἤτοι διὰ τὴν κατασκευὴν λεκάνης ἠρεμίας τοῦ ποταμοῦ Ἀλιάκμονος, ἔκτασιν συνολικοῦ ἐμβαδοῦ 10.170 μ2, ὡς αὕτη ἐμφαίνεται εἰς τὸ ὑπὸ κλίμακα 1 : 1000 κτηματολογικὸν διάγραμμα καὶ εἰς τὸν συνοδεύοντα τοῦτο ἀντίστοιχον κτηματολογικὸν πίνακα τοῦ συντάξαντος μηχανικοῦ Γεωργίου Παπαδοπούλου, δεόντως τεθεωρημένων ἀπὸ 10-6-1976 ὑπὸ τοῦ Προϊσταμένου τῆς 2ας Τ.Ε.Κ.Ε. Θεσσαλονίκης Ἐπιθεωρητοῦ Δ.Ε. Ἀντωνίου Α. Τριγλιανοῦ.

Ἐπὶ τῆς ἀπαλλοτριουμένης ἐκτάσεως προβάλλουσι δικαιώματα κυριότητος οἱ 1) Χαράλαμπος Χρ. Μπρουσκέλης, 2) Κων/νος Ἀπ. Πέτσος κλπ.

Ἡ ἀπαλλοτρίωσις κηρύσσεται ὑπὲρ καὶ δαπάναις τοῦ Δημοσίου, θέλει δὲ ἀντιμετωπισθῇ ἡ σχετικὴ δαπάνη ὑπὸ τῶν δι' ἔργα Δημοσίων Ἐπενδύσεων πιστώσεων ἁρμοδιότητος τοῦ Ὑπουργείου Δημοσίων Ἔργων. (Ἔργον ὑπ' ἀριθ. 97118α ΔΕ).

Ἡ παροῦσα δημοσιευθήτω διὰ τῆς Ἐφημερίδος τῆς Κυβερνήσεως.

Ἐν Κατερίνῃ τῇ 27 Αὐγούστου 1976

Ὁ Νομάρχης
ΓΕΩΡΓΙΟΣ ΣΙΒΕΤΙΔΗΣ

Ἀριθ. 4154 (3)

Περὶ ἀναγκαστικῆς ἀπαλλοτριώσεως ἐκτάσεως 1643 Μ2 διὰ τὴν κατασκευὴν τοῦ ἀρδευτικοῦ ἔργου Γραβιᾶς Παρνασσίδος.

Ο ΝΟΜΑΡΧΗΣ ΦΩΚΙΔΟΣ

Ἔχοντες ὑπ' ὄψει :

1. Τὰς διατάξεις τοῦ Ν.Δ. 797/1971 «περὶ ἀναγκαστικῶν ἀπαλλοτριώσεων», ἐν συνδυασμῷ πρὸς τὰς διατάξεις τοῦ ὑπ' ἀριθ. 139/71 Β.Δ. «περὶ ἁρμοδιότητος τῶν Νομαρχῶν πρὸς κήρυξιν ἀναγκαστικῶν τινων ἀπαλλοτριώσεων» καὶ
2. Τὰς διατάξεις τοῦ Ν.Δ. 608/48 «περὶ διοικήσεως καὶ διαχειρίσεως τῶν δι' ἀρδεύσεις χρησιμοποιουμένων ὑδάτων», ἀποφασίζομεν :

Κηρύσσομεν ἀναγκαστικῶς ἀπαλλοτριωτέαν, λόγῳ δημοσίας ὠφελείας ἤτοι διὰ τὴν κατασκευὴν τῆς ὁδοῦ Γεωτρήσεως Γ2 τοῦ ἀρδευτικοῦ ἔργου Γραβιᾶς Παρνασσίδος ἔκτασιν 1.643 Μ2, ὡς αὕτη ἐμφαίνεται εἰς τὸ ἀπὸ 26-9-1973 Κτηματολογικὸν διάγραμμα καὶ εἰς τὸν ἐπ' αὐτοῦ κτηματολογικὸν πίνακα τοῦ συντάξαντος μηχανικοῦ τῆς ἀναδόχου Α.Ε.Τ.Ε. «ΗΡΑΚΛΗΣ» Α. Θεοδωράκη, δεόντως τεθεωρημένον ὑπὸ τοῦ Προϊσταμένου τῆς Ὑπηρεσίας Ἐγγύων Βελτιώσεων τῆς Ἐπιθεωρήσεως Γεωργίας Πελοποννήσου καὶ Δυτικῆς Στερεᾶς Ἑλλάδος Νικ. Οἰκονόμου.

Ἐπὶ τῆς ἀπαλλοτριουμένης ἐκτάσεως προβάλλουσιν δικαιώματ οἱ : 1) Μπρόρα Ζαφείρα, 2) Κρεμαστὸς Ἠλίας, 3) Λαλᾶ Κωνσταντινιά κ.λ.π.

Ἡ ἀπαλλοτρίωσις κηρύσσεται ὑπὲρ καὶ δαπάναις τοῦ Δημοσίου, θέλει δὲ ἀντιμετωπισθῇ αὕτη ὑπὸ τῶν δι' ἔργα Δημοσίων ἐπενδύσεων πιστώσεων ἁρμοδιότητος τοῦ Ὑπουργείου Γεωργίας (Ἔργον 181001).

Ἡ παροῦσα δημοσιευθήτω διὰ τῆς Ἐφημερίδος τῆς Κυβερνήσεως.

Ἐν Ἀμφίσσῃ τῇ 15 Ἰουνίου 1976

Ὁ Νομάρχης
ΙΩΑΝ. ΑΣΙΜΗΣ

Ἀριθ. 4573 (4)

Περὶ ἀναγκαστικῆς ἀπαλλοτριώσεως ἐκτάσεως 51,40 Μ2 διὰ τὴν διαπλάτυνσιν τῆς Ἐπαρχιακῆς ὁδοῦ Τειχίου-Ποτιδανείας Δωρίδος, Ν. Φωκίδος.

Ο ΝΟΜΑΡΧΗΣ ΦΩΚΙΔΟΣ

Ἔχοντες ὑπ' ὄψει τὰς διατάξεις :

1. Τοῦ Ν.Δ. 797/1971 «περὶ ἀναγκαστικῶν ἀπαλλοτριώσεων» ἐν συνδυασμῷ πρὸς τὰς διατάξεις τοῦ ὑπ' ἀριθ. 139/1971 Β. Δ/τος «περὶ τῆς ἁρμοδιότητος τῶν Νομαρχῶν πρὸς κήρυξιν ἀναγκαστικῶν τινων ἀπαλλοτριώσεων» καὶ
2. Τοῦ ἄρθρου 23 τοῦ ἀπὸ 25-11-1929 Δ/τος «περὶ κατασκευῆς καὶ συντηρήσεως ὁδῶν κειμένων διατάξεων», ἀποφασίζομεν :

Κηρύσσομεν ἀναγκαστικῶς ἀπαλλοτριωτέαν, λόγῳ κοινῆς δημοσίας ὠφελείας, ἤτοι πρὸς διαπλάτυνσιν τῆς Ἐπαρχιακῆς ὁδοῦ Τειχίου-Ποτιδανείας-Δωρίδος, ἔκτασιν Μ2 51,40, ὡς αὕτη ἐμφαίνεται εἰς τὸ ἀπὸ 20-1-1975 Κτηματολογικὸν διάγραμμα καὶ Κτηματολογικὸν πίνακα τοῦ συντάξαντος μηχανικοῦ Θωμᾶ Ταΐρα, δεόντως τεθεωρημένων ὑπὸ τοῦ Δ/ντοῦ τῆς Δ/νσεως Τεχνικῶν Ὑπηρεσιῶν Ν. Φωκίδος Γεωργίου Μακρῆ.

Ἐπὶ τῆς ἀπαλλοτριουμένης ἐκτάσεως προβάλλει δικαιώματα ὁ Δημήτριος Ζούπας.

Ἡ ἀπαλλοτρίωσις κηρύσσεται ὑπὲρ τοῦ Δημοσίου καὶ δαπάναις τοῦ Νομαρχιακοῦ Ταμείου Φωκίδος.

Ἡ παροῦσα δημοσιευθήτω διὰ τῆς Ἐφημερίδος τῆς Κυβερνήσεως.

Ἐν Ἀμφίσσῃ τῇ 5 Ἰουλίου 1976

Ὁ Νομάρχης
Ι. ΑΣΙΜΗΣ

ΑΝΑΚΟΙΝΩΣΕΙΣ

Ἀριθ. Ο.Ε. 4691 (5)

Περὶ εἰδοποιήσεως τῆς γενομένης παρακαταθέσεως ἀποζημιώσεως ἐξ ἀναγκαστικῆς ἀπαλλοτριώσεως ἐν τῷ Νομῷ Κυκλάδων.

Ο ΝΟΜΑΡΧΗΣ ΚΥΚΛΑΔΩΝ

1. Ἔχοντες ὑπ' ὄψει τὰ ἄρθρα 7 καὶ 8 τοῦ Ν.Δ. 797/71 «περὶ ἀναγκαστικῶν ἀπαλλοτριώσεων» φέρομεν εἰς γνῶσιν τῶν κάτωθι ἀναφερομένων :

α) Τῶν κεκτημένων ἢ ἀξιούντων δικαιώματα κυριότητος ἐπὶ τῶν δυνάμει τῆς ὑπ' ἀριθ. Ν. 13194/11633/28-9-74 κοινῆς ἀποφάσεως Ὑπ. Οἰκονομικῶν καὶ Ἐθνικῆς Ἀμύνης (ΦΕΚ 240/74 Τ.Δ.) ἀναγκαστικῶς ἀπαλλοτριω-

θέντων ἀκινήτων πρὸς δημιουργίαν ναυτικῆς βάσεως εἰς περιοχὴν ὅρμου «ΦΟΙΝΙΚΟΣ» νήσου Σύρου.

β) Τῶν τυχὸν ἐπὶ τῶν ἀκινήτων τούτων ἐγγεγραμμένων ἐνυποθήκων ἢ κατασχόντων δανειστῶν ἢ τρίτων διεκδικητῶν ὅτι ἡ δυνάμει τῆς ὑπ' ἀριθ. 51/1976 ἀποφάσεως Ἐφετείου Αἰγαίου καθορισθεῖσα ὁριστικὴ ἀποζημίωσις δι' ἅπαντα τὰ ἀκίνητα μετὰ τῶν ἐπικειμένων, ὡς ταῦτα εἰκονίζονται εἰς τὸ οἰκεῖον κτηματολογικὸν διάγραμμα καὶ τὸν σχετικὸν κτηματολογικὸν πίνακα, κατετέθη εἰς τὸ Ταμεῖον Παρακαταθηκῶν καὶ Δανείων ἐκδοθέντος πρὸς τοῦτο τοῦ ὑπ' ἀριθ. 3637/19-8-76 γραμματίου συστάσεως παρακαταθήκης παρὰ τοῦ Γραφείου παρ/κῶν Σύρου διὰ συνολικὸν ποσὸν 7.517.099 (ἑπτὰ ἑκατομμυρίων πεντακοσίων δέκα ἑπτὰ χιλιάδων ἐνενήκοντα ἐννέα δρχ.).

2. Ἡ ἀποζημίωσις αὐτὴ εἶναι ἀποδοτέα εἰς τοὺς κατὰ νόμον δικαιούχους.

Ἡ παροῦσα δημοσιευθήτω διὰ τῆς Ἐφημερίδος τῆς Κυβερνήσεως.

Ἐν Ἑρμουπόλει τῇ 27 Αὐγούστου 1976

Ὁ Νομάρχης
ΚΩΝ/ΝΟΣ ΓΚΛΕΤΣΟΣ

(6)

Περὶ εἰδοποιήσεως τῆς Γενομένης Παρακαταθέσεως ἀποζημιώσεως λόγῳ ἀναγκαστικῆς ἀπαλλοτριώσεως εἰς περιοχὴν Ναυπακτίας.

Γνωστοποιεῖται πρὸς πάντα ἀναγνωρισθησόμενον δικαιοῦχον τῆς διὰ τῆς ὑπ' ἀριθ. 395/1965 ἀποφάσεως τοῦ Προέδρου τῶν ἐν Μεσολογγίῳ Πρωτοδικῶν καθορισθείσης προσωρινῆς ἀποζημιώσεως, εἰς ὃν ἀνακοινοῦται ὅτι παρὰ τῆς Πηνειῶς χας Θωμᾶ Χαραλαμποπούλου κατοίκου Ναυπάκτου κατετέθη εἰς τὸ Ταμεῖον Παρακαταθηκῶν καὶ Δανείων ἡ προσωρινὴ αὐτὴ ἀποζημίωσις καὶ ἐξεδόθη ἐπ' ὀνόματί του τὸ ὑπ' ἀριθ. 1545/1966 γραμμάτιον συστάσεως παρακαταθήκης τοῦ ταμείου τούτου Παρακαταθηκῶν καὶ Δανείων (γραφεῖον Παρακαταθηκῶν Ναυπακτίας) ἐκ δραχ. 1.720 διὰ τὰ περαιτέρω νόμιμα.

Ἡ παροῦσα δημοσιευθήτω διὰ τῆς Ἐφημερίδος τῆς Κυβερνήσεως.

Ἐν Ἀθήναις τῇ 21 Αὐγούστου 1976

Ὁ πληρ. Δικηγόρος Α.Τ. 5072/76
ΙΩΑΝΝΗΣ Θ. ΣΙΔΕΡΗΣ

ΠΟΛΕΟΔΟΜΙΑ

ΔΙΑΤΑΓΜΑΤΑ

(7)

Περὶ τροποποιήσεως τῶν ἐλαχίστων ὁρίων ἐμβαδοῦ καὶ διαστάσεων, Οἰκοπέδων τινῶν τοῦ ρυμοτομικοῦ σχεδίου Διαβατῶν (Θεσσαλονίκης).

Ο ΠΡΟΕΔΡΟΣ ΤΗΣ ΕΛΛΗΝΙΚΗΣ ΔΗΜΟΚΡΑΤΙΑΣ

Ἔχοντες ὑπ' ὄψει τὰς διατάξεις τοῦ ἀπὸ 17 Ἰουλίου 1923 Ν. Δ/τος «περὶ σχεδίων πόλεων κ.λ.π.», ὡς μεταγενεστέρως ἐτροποποιήθησαν καὶ συνεπληρώθησαν καὶ εἰδικώτερον τοῦ ἄρθρου 9 αὐτοῦ, τοῦ Ν.Δ.8/1973 «περὶ ΓΟΚ» ὡς ἐτροποποιήθη διὰ τοῦ Ν.Δ.205/1974 (ΦΕΚ 363/Α) καὶ εἰδικώτερον τῆς παρ. 3 τοῦ ἄρθρου 73 αὐτοῦ καὶ ἰδόντες τὴν ὑπ' ἀριθ. 454/1976 γνωμοδότησιν τοῦ Συμβουλίου Δημοσίων Ἔργων (Τμῆμα Μελετῶν), ὡς καὶ τὴν ὑπ' ἀριθ. 558/1976 γνωμοδότησιν τοῦ Συμβουλίου τῆς Ἐπικρατείας, προτάσει τοῦ Ἡμετέρου ἐπὶ τῶν Δημοσίων Ἔργων Ὑπουργοῦ, ἀπεφασίσαμεν καὶ διατάσσομεν:

Ἄρθρον μόνον.

Ἄρτια οἰκόπεδα τοῦ ρυμοτομικοῦ σχεδίου Διαβατῶν (Θεσσαλονίκης), παραχωρηθέντα ὑπὸ τοῦ Ὑπουργείου Γεωργίας δι' ἀποφάσεων ἢ παραχωρητηρίων, καθιστάμενα μὴ ἄρτια λόγῳ ρυμοτομήσεως αὐτῶν ἐκ τῆς ἐφαρμογῆς τοῦ ἀπὸ 31.5.1975 Π. Δ/τος «περὶ τροποποιήσεως τοῦ ρυμοτομικοῦ σχεδίου Διαβατῶν (Θεσσαλονίκης)» (ΦΕΚ 102/Δ), θεωροῦνται ἄρτια καὶ οἰκοδομήσιμα ἐφ' ὅσον μετὰ τὴν ρυμοτομίαν αὐτῶν ἔχουν τὰ 3/4 τῶν διὰ τῶν ὡς ἄνω ἀποφάσεων ἢ παραχωρητηρίων καθορισθέντων διαστάσεων καὶ ἐμβαδῶν.

Εἰς τὸν αὐτὸν ἐπὶ τῶν Δημοσίων Ἔργων Ὑπουργόν, ἀνατίθεμεν τὴν δημοσίευσιν καὶ ἐκτέλεσιν τοῦ παρόντος Διατάγματος.

Ἐν Ἀθήναις τῇ 19 Αὐγούστου 1976

Ο ΠΡΟΕΔΡΟΣ ΤΗΣ ΔΗΜΟΚΡΑΤΙΑΣ
ΚΩΝΣΤΑΝΤΙΝΟΣ ΤΣΑΤΣΟΣ

Ο ΥΠΟΥΡΓΟΣ ΔΗΜΟΣΙΩΝ ΕΡΓΩΝ
ΧΡΙΣΤΟΦΟΡΟΣ ΣΤΡΑΤΟΣ

ΑΠΟΦΑΣΕΙΣ

Ἀριθ. Ε. 27217/4627 (8)

Περὶ κυρώσεως διαγράμματος ἐφαρμογῆς ἐπὶ τμήματος τῆς ὁδοῦ Αἴαντος τοῦ ρυμοτομικοῦ σχεδίου Νέων Λιοσίων (Ἀττικῆς).

Ο ΥΠΟΥΡΓΟΣ ΔΗΜΟΣΙΩΝ ΕΡΓΩΝ

Ἔχοντες ὑπ' ὄψει:

1. Τὰς διατάξεις τοῦ ἄρθρου 5 τοῦ ἀπὸ 17 Ἰουλίου 1923 Ν.Δ. «περὶ σχεδίων πόλεων καὶ κωμῶν τοῦ Κράτους».

2. Τῆς παραγράφου 6 τοῦ ἄρθρου 18 τοῦ ἀπὸ 3.4.1929 Δ/τος «περὶ Γενικοῦ Οἰκοδομικοῦ Κανονισμοῦ τοῦ Κράτους» (ΦΕΚ 155/Α) διατηρηθέντος ἐν ἰσχύι διὰ τῆς παρ. 8 τοῦ ἄρθρου 81 τοῦ ἀπὸ 9.8.1955 Β. Δ/τος «περὶ ΓΟΚ» (ΦΕΚ 266/Α) καὶ ἐν συνεχείᾳ διὰ τῆς παρ. 1 τοῦ ἄρθρου 128 τοῦ Ν. Δ/τος 8/1973 «περὶ ΓΟΚ» (ΦΕΚ 124/Α).

3. Τὸ ἀπὸ 30.10.1968 Β. Δ/γμα «περὶ τροποποιήσεως καὶ ἐπεκτάσεως τοῦ ρυμοτομικοῦ σχεδίου Ν. Λιοσίων (Ἀττικῆς) καὶ καθορισμοῦ τῶν ὅρων καὶ περιορισμῶν δομήσεως τῶν οἰκοπέδων αὐτοῦ (ΦΕΚ 216/Δ).


4. Τὴν ὑπ' ἀριθ. 403/1976 γνωμοδότησιν τοῦ Συμβουλίου Δημοσίων Ἔργων (Τμῆμα Μελετῶν), ἀποφασίζομεν:

Κυροῦμεν ὡς λεπτομερειακὸν διάγραμμα ἐφαρμογῆς ἐπὶ τοῦ ἐδάφους τμῆμα τῆς ὁδοῦ Αἴαντος τοῦ ρυμοτομικοῦ σχεδίου Ν. Λιοσίων Ἀττικῆς τοῦ ἐγκριθέντος διὰ τοῦ ἀνωτέρω ἀπὸ 30.10.1968 Β. Δ/τος ὑπὸ κλίμακα 1 :500 πρωτότυπον τοπογραφικὸν φύλλον, τεθεωρημένον ὑπὸ τοῦ Προϊσταμένου τῆς Ὑπηρεσίας Οἰκισμοῦ διὰ τῆς ὑπ' ἀριθ. Ε/1976 πράξεως αὐτοῦ οὗτινος συνοπτικὸν ἀντίτυπον δημοσιεύεται μετὰ τῆς παρούσης.

Ἡ παροῦσα δημοσιευθήτω διὰ τῆς Ἐφημερίδος τῆς Κυβερνήσεως.

Ἐν Ἀθήναις τῇ 2 Αὐγούστου 1976

Ο ΥΠΟΥΡΓΟΣ
ΧΡΙΣΤΟΦΟΡΟΣ ΣΤΡΑΤΟΣ

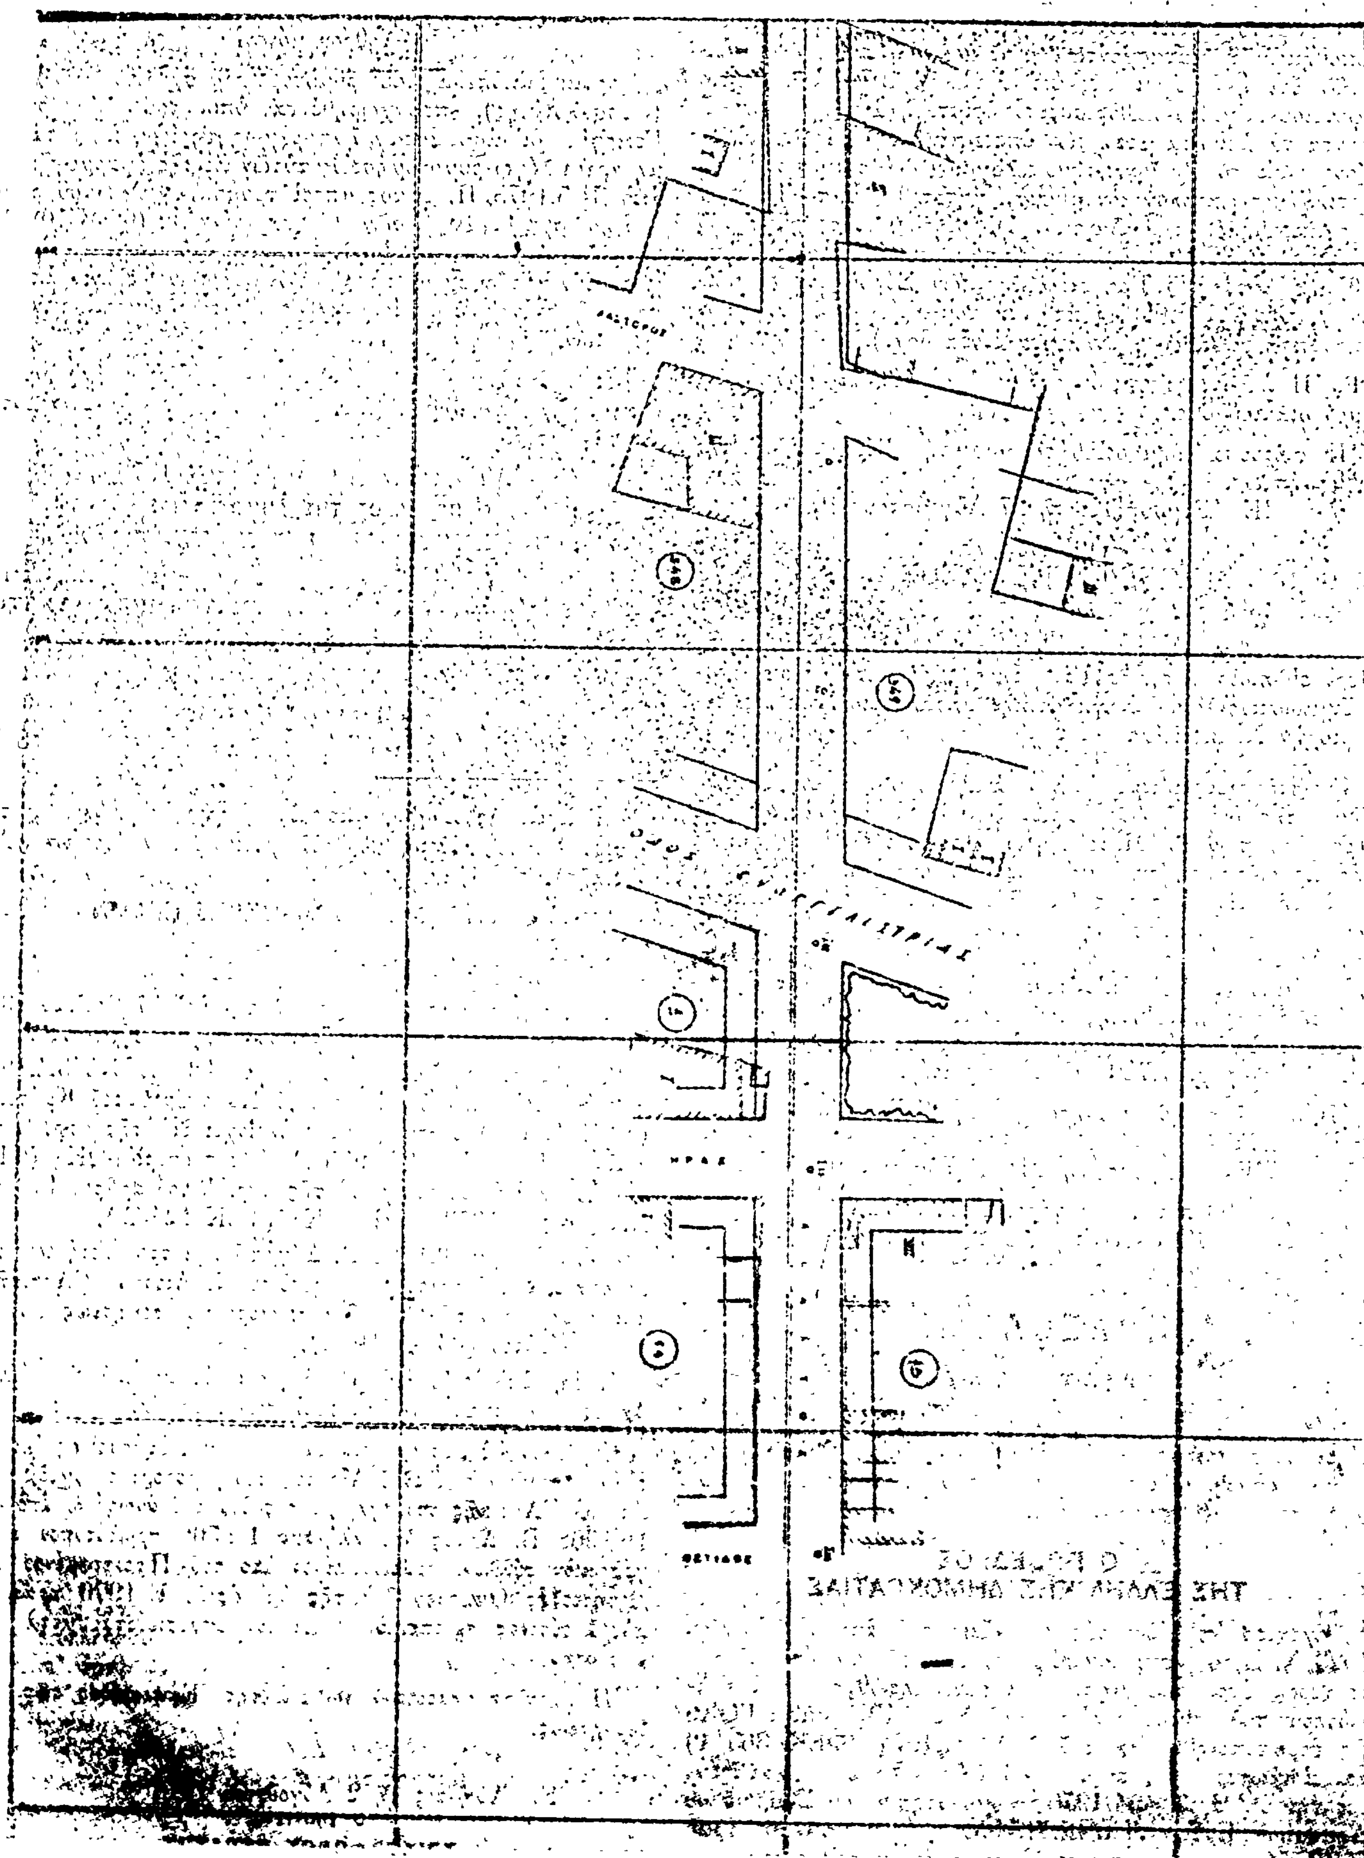

Ἀριθ. Τ.Υ. 4150 (9)

Περὶ τροποποιήσεως ρυμοτομικοῦ σχεδίου Π. Κεραμιδίου Ν. Πιερίας διὰ τῆς διανοίξεως νέας ὁδοῦ τεμνούσης τὰς ὑπ' ἀριθ. 227, 228, 229 καὶ 232 ἰδιοκτησίας διανομῆς 1962.

Ο ΝΟΜΑΡΧΗΣ ΠΙΕΡΙΑΣ

Ἔχοντες ὑπ' ὄψει:

1. Τὰς διατάξεις τοῦ ἀπὸ 17.7.1923 Ν. Δ/τος «περὶ σχεδίων πόλεων κλπ.» ὡς μεταγενεστέρως ἐτροποποιήθησαν καὶ συνεπληρώθησαν.

2. Τὰ ὑπ' ἀριθ. 712/70, 677/71 καὶ 198/72 Β. Δ/τα «περὶ καθορισμοῦ ὑπὲρ τοῦ Ὑπουργοῦ καὶ τῶν περιφερειακῶν ἀρχῶν νομαρχιακοῦ καὶ διανομαρχιακοῦ ἐπιπέδου τοῦ Ὑπ. Δημ. Ἔργων ἁρμοδιοτήτων».

Τὴν ἀπὸ 6.7.1975 αἴτησιν τῶν Σωτηρίου Ἀδάμου, Εὐαγγέλου Ἀδαμοπούλου, Μιχαὴλ Ἀδαμοπούλου, Θωμᾶ Μπαρμπαγεωργοπούλου καὶ Κων/νου Μπαρμπαγεωργοπούλου.

4. Τὸ ὑπ' ἀριθ. ΤΥ. 1380/3.3.76 ἔγγραφον τῆς Δ/νσεως Τεχν. Ὑπηρεσιῶν διὰ τοῦ ὁποίου εἰσηγήθη πρὸς τὸ Περιφερειακὸν Συμβούλιον Δημ. Ἔργων Τμῆμα Ν. Πιερίας τὴν τροποποίησιν ρυμοτομικοῦ σχεδίου Π. Κεραμιδίου διὰ τῆς διανοίξεως νέας ὁδοῦ τεμνούσης τὰς ὑπ' ἀριθ. 227, 228, 229 καὶ 232 ἰδιοκτησίας διανομῆς 1962.

5. Τὴν ὑπ' ἀριθ. 30/4.3.76 ἀπόφασιν τοῦ Περιφερειακοῦ Συμβουλίου διὰ τῆς ὁποίας ἐνέκρινεν τὴν ἐν περιλήψει τροποποίησιν.

6. Τὸ ὑπ' ἀριθ. ΤΥ 1795/15.3.1976 ἔγγραφον (μετὰ σχετικοῦ σχεδιαγράμματος) τῆς Δ/νσεως Τεχν. Ὑπηρεσιῶν διὰ τοῦ ὁποίου ἀπεστάλη ἡ ὡς ἄνω ἀπόφασις εἰς τὴν Κοινότητα Π. Κεραμιδίου διὰ τὴν τήρησιν τῆς νομίμου διαδικασίας.

7. Τὴν ὑπ' ἀριθ. 7/22.3.1976 ἀπόφασιν τοῦ Κοινοτικοῦ Συμβουλίου Π. Κεραμιδίου.

8. Τὰς ἀπὸ 7.4.1976 ἐνστάσεις ὑπὸ τῶν Νικολάου Καραδήμου καὶ Σουλτάνας Λυκοπούλου κατὰ τῆς ὑπ' ἀριθ. 30/4.3.76 ἀποφάσεως τοῦ Περιφερειακοῦ Συμβουλίου καὶ διὰ τῶν ὁποίων ἰσχυρίζονται ὅτι τὰ μετὰ τὴν τροποποίησιν ἀπομένοντα οἰκόπεδα δὲν εἶναι ἄρτια καὶ οἰκοδομήσιμα.

9. Τὸ ὑπ' ἀριθ. 4989/13.5.76 ἔγγραφον τῆς Ἐπιθ/σεως Δημ. Ἔργων εἰς τὸ ὁποῖον ἀναφέρεται ὅτι «κατὰ τὰς διατάξεις τοῦ ἄρθρου 73 τοῦ ΓΟΚ/73 οἰκόπεδα παραχωρηθέντα ὑπὸ τοῦ Κράτους καὶ ρυμοτομούμενα μετὰ τὸν ΓΟΚ ἐφ' ὅσον ἔχουσι τὰ ὑπὸ τοῦ ΓΟΚ καθοριζόμενα ἐλάχιστα ὅρια ἀρτιότητος εἶναι ἄρτια καὶ οἰκοδομήσιμα».

10. Τὴν ὑπ' ἀριθ. 65/9.6.1976 ἀναφορὰν τοῦ Περ/κοῦ Συμβουλίου Δημ. Ἔργων Τμῆμα Ν. Πιερίας καὶ τὸ μετ' αὐτῆς συνυποβληθὲν πρακτικὸν τῆς ἀπὸ 5.6.76 (θέμα 6ον) συνεδριάσεως αὐτοῦ διαλαμβάνον γνωμοδότησιν ὑπὲρ τῆς τροποποιήσεως ρυμοτομικοῦ σχεδίου Π. Κεραμιδίου διὰ τῆς διανοίξεως νέας ὁδοῦ τεμνούσης τὰς ὑπ' ἀριθ. 227, 228, 229 καὶ 232 ἰδιοκτησίας διανομῆς 1962 ὡς αὕτη ἐμφαίνεται εἰς τὸ ὑπὸ τοῦ Δ/ντοῦ Τ.Υ.Ν. Πιερίας τεθεωρημένον διάγραμμα.

11. Ἅπασαν τὴν σχετικὴν ἀλληλογραφίαν, ἀποφασίζομεν:

1. Τὴν ἀπόρριψιν τῶν ὑποβληθεισῶν ἐνστάσεων ὑπὸ τῶν Νικολάου Καραδήμου καὶ Σουλτάνας Λυκοπούλου ὡς μὴ εὐσταθουσῶν.

2. Ἐγκρίνομεν τὴν τροποποίησιν ρυμοτομικοῦ σχεδίου Π. Κεραμιδίου διὰ τῆς διανοίξεως νέας ὁδοῦ τεμνούσης τὰς ὑπ' ἀριθ. 227, 228, 229 καὶ 232 ἰδιοκτησίας διανομῆς 1962 ὡς αὕτη ἐμφαίνεται εἰς τὸ ὑπὸ τοῦ Δ/ντοῦ Τ.Υ.Ν. Πιερίας τεθεωρημένον διάγραμμα ὑπὸ κλίμακα 1 : 500.

Ἡ παροῦσα δημοσιευθήτω διὰ τῆς Ἐφημερίδος τῆς Κυβερνήσεως.

Ἐν Κατερίνῃ τῇ 16 Ἰουνίου 1976

Ὁ Νομάρχης

Γ. ΣΙΒΕΤΙΔΗΣ

Η ΥΠΗΡΕΣΙΑ ΤΟΥ ΕΘΝΙΚΟΥ ΤΥΠΟΓΡΑΦΕΙΟΥ

ΓΝΩΣΤΟΠΟΙΕΙ ΟΤΙ:

Ἡ ἐτησία συνδρομὴ τῆς Ἐφημερίδος τῆς Κυβερνήσεως, ἡ τιμὴ τῶν τμηματικῶς πωλουμένων φύλλων αὐτῆς καὶ τὰ τέλη δημοσιεύσεως ἐν τῇ Ἐφημερίδι τῆς Κυβερνήσεως, καθωρίσθησαν ἀπὸ 1ης Ἰανουαρίου 1974 ὡς κάτωθι:

Α. ΕΤΗΣΙΑΙ ΣΥΝΔΡΟΜΑΙ

1. Διὰ τὸ Τεῦχος Α'	Δραχ.	600
2. » » » Β	»	700
3. » » » Γ	»	500
4. » » » Δ	»	1 000
5. » » » Πράξεις Νομικῶν Προσώπων Δ.Δ κ.λ.π.	»	500
6. » » » Παράρτημα	»	300
7 » » Δελτίον Ἀνωνύμων Ἑταιρειῶν κ.λ.π.	»	3.000
8. » » Δελτίον Ἐμπορικῆς καὶ Βιομηχανικῆς Ἰδιοκτησίας	»	200
9. Δι' ἅπαντα τὰ τεύχη, τὸ Παράρτημα καὶ τὰ Δελτία	»	6.000

Οἱ Δῆμοι καὶ αἱ Κοινότητες τοῦ Κράτους καταβάλλουσι τὸ ἥμισυ τῶν ἀνωτέρω συνδρομῶν.

Ὑπὲρ τοῦ Ταμείου Ἀλληλοβοηθείας Προσωπικοῦ τοῦ Ἐθνικοῦ Τυπογραφείου (ΤΑΠΕΤ) ἀναλογοῦν τὰ ἑξῆς ποσά:

1. Διὰ τὸ Τεῦχος Α'	Δραχ.	[illegible]0
2. » » » Β'	»	[illegible]5
3. » » » Γ'	»	25
4. » » » Δ'	»	[illegible]0
5. » » » Πράξεις Νομικῶν Προσώπων Δημ. Δικαίου κ.λ.π.	»	[illegible]5
6. » » Παράρτημα	»	15
7. » » Δελτίον Ἀνωνύμων Ἑταιρειῶν	»	150
8. » » Δελτίον Ἐμπ. καὶ Βιομ. Ἰδιοκτησίας	»	10
9. Δι' ἅπαντα τὰ τεύχη	»	300

Β'. ΤΙΜΗ ΦΥΛΛΩΝ

Ἕκαστον φύλλον, μέχρις 8 σελίδων, τιμᾶται δραχ. 3, ἀπὸ 9 ἕως 40 σελ. δραχ. 8, ἀπὸ 41 ἕως 80 σελ. δραχ. 15, ἀπὸ 81 σελ. καὶ ἄνω ἡ τιμὴ πωλήσεως ἑκάστου φύλλου προσαυξάνεται κατὰ δραχ. 15 ἀνὰ 80 σελίδας.

Γ'. ΤΕΛΗ ΔΗΜΟΣΙΕΥΣΕΩΝ

Ι Εἰς τὸ Δελτίον Ἀνωνύμων Ἑταιρειῶν καὶ Ἑταιρειῶν Περιωρισμένης Εὐθύνης:

Α'. Δημοσιεύματα Ἀνωνύμων Ἑταιρειῶν

1. Τῶν δικαστικῶν πράξεων	Δραχ.	400
2. Τῶν καταστατικῶν Ἀνωνύμων Ἑταιρειῶν	»	10.000
3. Τῶν τροποποιήσεων τῶν καταστατικῶν τῶν Ἀνωνύμων Ἑταιρειῶν	»	2.000
4. Τῶν ἀνακοινώσεων καὶ προσκλήσεων εἰς γενικὰς συνελεύσεις, τῶν κατὰ τὸ ἄρθρον 32 τοῦ Ν. 3221/24 γνωστοποιήσεων, τῶν ἀνακοινώσεων τῶν προβλεπομένων ὑπὸ τοῦ ἄρθρου 59 παρ. 3 τοῦ Ν.Δ. 400/70 περὶ Ἀλλοδαπῶν Ἀσφαλιστικῶν Ἑταιρειῶν, ὡς καὶ τῶν ἀποφάσεων τοῦ Διοικητικοῦ Συμβουλίου τοῦ ΕΛΤΑ τῶν ἀφορωσῶν εἰς προσωρινὰς διατάξεις	»	1.000
5. Τῶν ἀνακοινώσεων τῶν ὑπὸ διάλυσιν Ἀνωνύμων Ἑταιρειῶν, κατὰ τὸ Β.Δ. 20/5/1939	»	200
6. Τῶν Ἰσολογισμῶν τῶν Ἀνωνύμων Ἑταιρειῶν	»	4.000
7. Τῶν συνοπτικῶν μηνιαίων καταστάσεω· τῶν Τραπεζικῶν Ἑταιρειῶν	»	1.000
8 Τῶν ἀποφάσεων περὶ ἐγκρίσεως τιμολογίων τῶν Ἀσφαλιστικῶν Ἑταιρειῶν	»	600
9 Τῶν ὑπουργικῶν ἀποφάσεων περ παροχῆς ἀδείας ἐπεκτάσεως τῶν ἐργασιῶν Ἀσφαλιστικῶν Ἑταιρειῶν, τῶν ἐκθέσεων περιουσιακῶν στοιχείων Ἀνωνύμων Ἑταιρειῶν ἐν γένει, ὡς καὶ τῶν ἀποφάσεων τοῦ Δ.Σ. τοῦ ΕΛΤΑ δι' ὧν ἐγκρίνονται καὶ δημοσιεύονται οἱ κανονισμοὶ αὐτοῦ	»	4.000
10 Τῶν ἀποφάσεων περὶ παροχῆς πληρεξουσιότητος πρὸς ἀντιπροσώπευσιν ἐν Ἑλλάδι ἀλλοδαπῶν Ἑταιρειῶν, ὡς καὶ τῶν ἀποφάσεων περὶ μεταβιβάσεως τοῦ χαρτοφυλακίου Ἀσφαλιστικῶν Ἑταιρειῶν κατὰ τὸ ἄρθρον 59 παρ. 1 τοῦ Ν.Δ. 400/70	»	2.000
11. Τῶν ἀποφάσεων περὶ συγχωνεύσεως Ἀνωνύμων Ἑταιρειῶν	»	10.000
12. Τῶν ἀποφάσεων τῆς Επιτροπῆς τοῦ Χρηματιστηρίου περὶ εἰσαγωγῆς χρεωγράφων εἰς τὸ Χρηματιστήριον πρὸς διαπραγμάτευσιν, συμφώνως πρὸς τὰς διατάξεις τοῦ ἄρθρου 2 παρ. 3 Α.Ν. 148/67	Δραχ.	1.000
13. Τῶν ἀποφάσεων τῆς Ἐπιτροπῆς κεφαλαιαγορᾶς περὶ διαγραφῆς χρεωγράφων ἐκ τοῦ Χρηματιστηρίου, συμφώνως πρὸς τὰς διατάξεις τοῦ ἄρθρου 2 παρ. 4 Α.Ν. 148/1967	»	1.000

Β'. Δημοσιεύματα Ἑταιρειῶν Περιωρισμένης Εὐθύνης

1. Τῶν καταστατικῶν	Δραχ.	1.000
2. Τῶν τροποποιήσεων τῶν καταστατικῶν	»	400
3. Τῶν ἀνακοινώσεων καὶ προσκλήσεων	»	200
4. Τῶν Ἰσολογισμῶν	»	1.000
5. Τῶν ἐκθέσεων ἐκτιμήσεως περιουσιακῶν στοιχείων	»	1.000

Γ'. Δημοσιεύματα Ἀλληλασφαλιστικῶν Συνεταιρισμῶν – Ἀλληλασφαλιστικῶν Ταμείων καὶ Φιλανθρωπικῶν Σωματείων

1. Τῶν ὑπουργικῶν ἀποφάσεων περὶ χορηγήσεως ἀδείας λειτουργίας Ἀλληλασφαλιστικῶν Συνεταιρισμῶν - Ἀλληλασφαλιστικῶν Ταμείων	»	1.000
2. Τῶν Ἰσολογισμῶν τῶν ὡς ἄνω Συνεταιρισμῶν, Ταμείων καὶ Σωματείων	»	1.000

ΙΙ Εἰς τὸ Τέταρτον τεῦχος, τῶν δικαστικῶν πράξεων, προσκλήσεων καὶ λοιπῶν δημοσιεύσεων » 400

Τὸ ὑπὲρ τοῦ Ταμείου Ἀλληλοβοηθείας Προσωπικοῦ Ἐθνικοῦ Τυπογραφείου (ΤΑΠΕΤ) καταβλητέον ποσοστὸν ἐπὶ τῶν τελῶν δημοσιεύσεων ἐν τῷ Δελτίῳ Ἀνωνύμων Ἑταιρειῶν καὶ Ἑταιρειῶν Περιωρισμένης Εὐθύνης ἐν γένει ὡρίσθη εἰς 5%.

Δ'. ΚΑΤΑΒΟΛΗ ΣΥΝΔΡΟΜΩΝ – ΤΕΛΩΝ ΔΗΜΟΣΙΕΥΣΕΩΝ ΚΑΙ ΠΟΣΟΣΤΩΝ Τ.Α.Π.Ε.Τ.

1. Αἱ συνδρομαὶ τοῦ ἐσωτερικοῦ καὶ τὰ τέλη δημοσιεύσεων προκαταβάλλονται εἰς τὰ Δημόσια Ταμεῖα ἔναντι ἀποδεικτικοῦ εἰσπράξεως, ὅπερ, μερίμνῃ τοῦ ἐνδιαφερομένου, ἀποστέλλεται εἰς τὴν Ὑπηρεσίαν τοῦ Ἐθνικοῦ Τυπογραφείου.

2. Αἱ συνδρομαὶ τοῦ ἐξωτερικοῦ δύνανται ν' ἀποστέλλωνται καὶ εἰς ἀνάλογον συνάλλαγμα δι' ἐπιταγῆς ἐπ' ὀνόματι τοῦ Διευθυντοῦ τοῦ Ἐθνικοῦ Τυπογραφείου.

3. Ἡ καταβολὴ τοῦ ὑπὲρ τοῦ Τ.Α.Π.Ε.Τ ποσοστοῦ ἐπὶ τῶν ἀνωτέρω συνδρομῶν καὶ τελῶν δημοσιεύσεων ἐνεργεῖται ἐν Ἀθήναις μὲν εἰς τὸ Ταμεῖον τοῦ ΤΑΠΕΤ (Κατάστημα Ἐθνικοῦ Τυπογραφείου), ἐν ταῖς λοιπαῖς δὲ πόλεσι τοῦ Κράτους εἰς τὰ Δημόσια Ταμεῖα, ὅπερ ἀποδίδεται εἰς τὸ ΤΑΠΕΤ, συμφώνως πρὸς τὰ ὁριζόμενα διὰ τῶν ὑπ' ἀριθ. 192378/3639 τοῦ ἔτους 1947 (RONEO 185) καὶ 178048 5321/31.7.65 (RONEO 139) ἐγκυκλίων διαταγῶν τοῦ Γενικοῦ Λογιστηρίου τοῦ Κράτους. Ἐπὶ συνδρομῶν ἐξωτερικοῦ ἀποστελλομένων δι' ἐπιταγῶν, συναποστέλλεται διὰ τῶν ἐπιταγῶν καὶ τὸ ὑπὲρ τοῦ ΤΑΠΕΤ ποσοστόν.

Ο ΓΕΝΙΚΟΣ ΔΙΕΥΘΥΝΤΗΣ

ΣΕΡΑΦΕΙΜ ΤΡΙΑΝΤΑΦΥΛΛΟΥ

ΕΚ ΤΟΥ ΕΘΝΙΚΟΥ ΤΥΠΟΓΡΑΦΕΙΟΥ